



ΕΦΗΜΕΡΙΣ ΤΗΣ ΚΥΒΕΡΝΗΣΕΩΣ

ΤΗΣ ΕΛΛΗΝΙΚΗΣ ΔΗΜΟΚΡΑΤΙΑΣ

ΤΕΥΧΟΣ ΤΕΤΑΡΤΟ — Αρ. Φύλλου 325

19 Μαΐου 1998

ΠΕΡΙΕΧΟΜΕΝΑ

ΑΝΑΔΑΣΩΣΕΙΣ

ΑΠΟΦΑΣΕΙΣ

Αριθ. 655 (1)

Κήρυξη αναδασωτέας έκτασης έντεκα στρεμ. ενιακοσίων τ.μ. (11,900) στη θέση «Βρυκόλακας» Κοινότητας Κρυονερίου Ν. Ηλείας.

Ο ΓΕΝΙΚΟΣ ΓΡΑΜΜΑΤΕΑΣ
ΠΕΡΙΦΕΡΕΙΑΣ ΔΥΤΙΚΗΣ ΕΛΛΑΔΟΣ

Έχοντας υπόψη:

1. Τις διατάξεις για τη διοικητική αποκέντρωση του Ν. 2503/97 και την οικ. 1/1.9.97 απόφαση Γεν. Γραμ. Περιφ. Δυτ. Ελλάδος.

2. Τις διατάξεις του άρθρου 117 παρ. 3 του Συντάγματος της Χώρας.

3. Τις διατάξεις του Ν. 998/79 «περί προστασίας των δασών κλπ.» και ειδικότερα του άρθρου 41 παρ. 1, 38 παράγρ. γ και Νόμο 2040/92 αρ. 12 παρ. 3.

4. Τις διαταγές του Υπουργείου Γεωργίας: 160417/1180/8.7.80, 182447/3049/24.9.80, 141823/24.2.83 και 85144/1468/9.9.1992.

5. Την 775/98 πρόταση του Δασαρχείου Αμαλιάδας που αναφέρεται στο θέμα για κήρυξη δασικής έκτασης ως αναδασωτέας διότι η δασική βλάστηση που την κάλυπτε καταστράφηκε με πυρκαγιά την 29.3.98 και επιβάλεται η εκ νέου δάσωσή της, αποφασίζουμε:

Κηρύσσουμε αναδασωτέα με σκοπό την επαναδημιουργία με φυσική αναγέννηση της δασικής βλάστησης που καταστράφηκε από πυρκαγιά την 29.3.98 τη δημόσια δασική έκταση εμβαδού έντεκα στρεμ. ενιακοσίων τ.μ που βρίσκεται στη θέση «Βρυκόλακας» Κοινότητας Κρυονερίου Ν. Ηλείας, προσδιορίζεται από τα στοιχεία σχεδιάγραμμα και έχει όρια:

Ανατολικά: Με δημόσιο δάσος χαλ. πεύκης,

Δυτικά: Με δημόσιο δάσος χαλ. πεύκης και πρανές,

Βόρεια: Με δημόσιο δάσος χαλ. πεύκης και αγρό Γιαννικόπουλου,

Νότια: Με δημόσιο δάσος χαλ. πεύκης - ελαιοστάσιο Νικ. και Κων. Βασιλόπουλου,

όπως φαίνεται στο συνημμένο διάγραμμα που αποτελεί αναπόσπαστο μέρος της απόφασης αυτής.

Η απόφαση αυτή να δημοσιευθεί στην Εφημερίδα της Κυβερνήσεως.

Πύργος, 30 Απριλίου 1998


Με εντολή Γεν. Γραμματέα Περιφέρειας
Ο Διευθυντής
ΠΑΝΑΓΙΩΤΗΣ ΣΤΑΘΟΠΟΥΛΟΣ

ΑΠΟΣΠΑΣΜΑ ΧΑΡΤΗ

Περιφέρειας Κοινότητας Κρυονερίου

Κλίμακα 1:50.000


Οριογραφική έκτασης που κάηκε

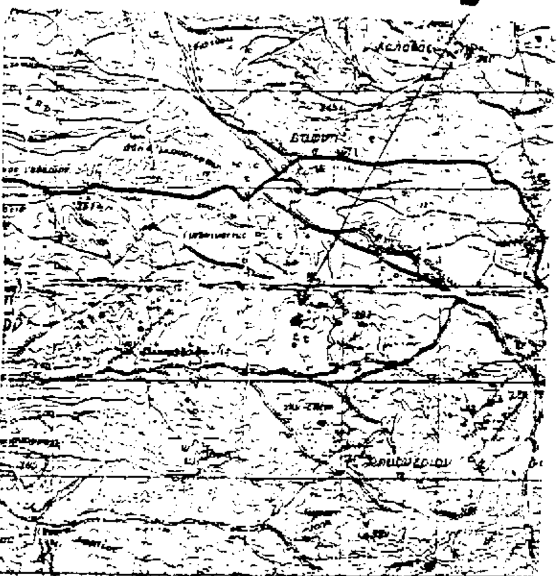

Αμαλιάδα Απρίλιος 1998

Ο Συντάκτης

Χαρ. Μπαλάσκας
Δασοπόνος

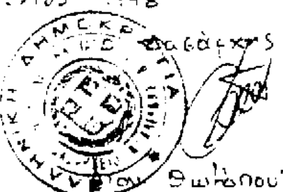

Ο Δασάρχης

Φωτόπουλος
Δασολόγος

Ανήκει εις την αριθ. [illegible] απόφαση Δ/ντή Δασών Ν. Ηλείας

ΤΟΠΟΓΡΑΦΙΚΟ ΔΙΑΓΡΑΜΜΑ

Δημοσίου δάσους χαλεπίου πεύκης που κάηκε εις 29-3-1998 εις δασική θέση «Βρυσοπλάκους» περιφέρειας κοινότητας Κρυονερίου.

Κλίμακα 1:2000


Καθορισμός έκτασης τμήμα Α (ΑΒΓΔΕΖΗΘΙΚΛΜΝΞΟΠΑ)

-"- -"- -"- Β (ΑΒΓΔΕΖΗΘΙΚΛΜΝΑ)

Εμβαδόν τμήμα Α = 6.300 στρέμ.

-"- -"- Β = 5.600 -"-

Σύνολον 11.900 στρέμ.

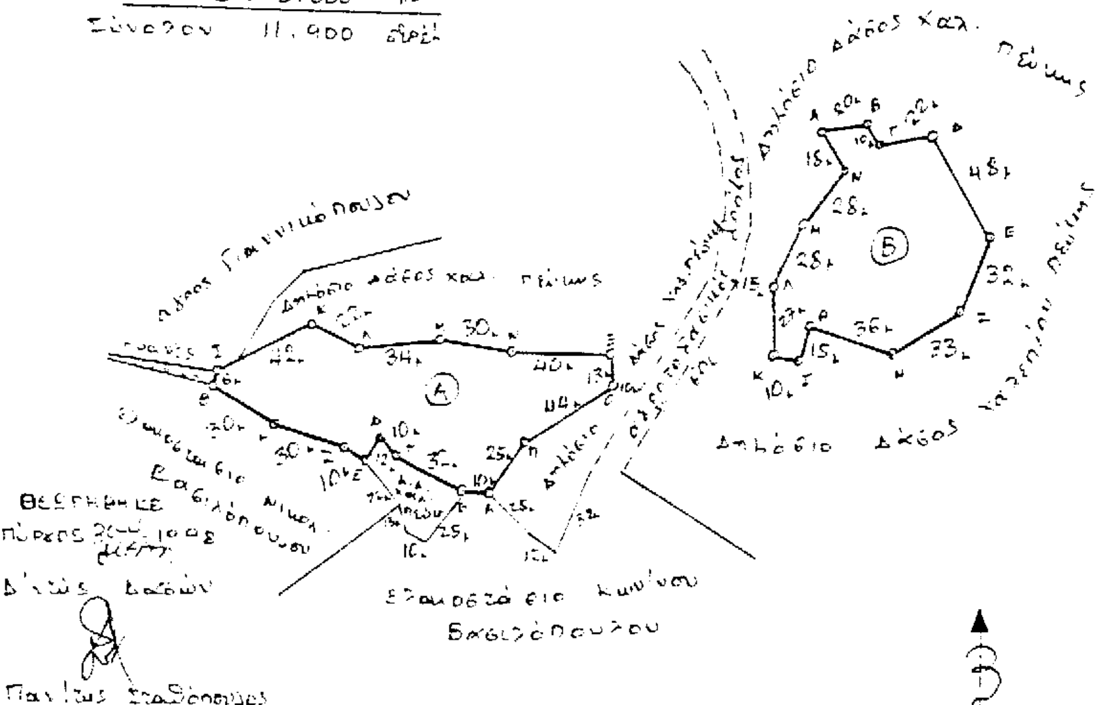

Θεωρήθηκε
Πύργος 30-4-1998
Δ/ντής Δασών

Παύλος Σταθόπουλος
Δασολόγος

ΠΟΛΕΟΔΟΜΙΑ

ΑΠΟΦΑΣΕΙΣ

Αριθ. Οικ. 2406 (2)

Κατάταξη του Οικισμού Ανατολικής Τραγάνας (Ν. Κορινθίας) και καθορισμός ορίων, όρων και περιορισμών δόμησης αυτού.

Ο ΝΟΜΑΡΧΗΣ ΚΟΡΙΝΘΙΑΣ

Έχοντας υπόψη:

1. Τις διατάξεις των από 24.4.1985 (ΦΕΚ 181/Δ΄/1985) και 20.8.1985 (ΦΕΚ 413/Δ΄) και 14.2.1987 (ΦΕΚ 133/Δ΄) Π. Δ/γμάτων «περί τρόπου καθορισμού ορίων οικισμού της Χώρας, κατηγορίες αυτών και καθορισμός ορίων οικισμών δόμησης» κα το Π. Δ/γμα της 25.4/16.5.1989 (ΦΕΚ 293/Δ΄) και ειδικότερα το άρθρο 4.

2. Το υπ' αριθ. 611/1996 έγγραφο του Δασαρχείου Κορίνθου.

3. Το υπ' αριθ. Φ 6Β/3573/1996 έγγραφο της Δ΄ Εφορείας Προϊστ. και Κλασσικών Αρχ/των.

4. Το υπ' αριθ. 314/1996 έγγραφο της 6ης Εφορείας Βυζαντινών Αρχαιοτήτων.

5. Το υπ' αριθ. 8119/1996 έγγραφο της Δ/νσης Γεωργίας.

6. Το δελτίο Αρχιτεκτονικής αναγνώρισης του Οικισμού από τον μελετητή μηχανικό.

7. Τις υπ' αριθ. 48/1997, 40/1996 και 27/1996 αποφάσεις αντίστοιχα του Δήμου Κιάτου, της Κοινότητας Βασιλικού και της Κοινότητας Μουλκίου.

8. Το υπ' αριθ. 572/634/1996 έγγραφο της Δ/νσης Πολ. Σχεδιασμού του ΥΠΕΧΩΔΕ.

9. Την υπ' αριθ. 1/1998 γνωμοδότηση του Συμβουλίου Χωροταξίας, Οικισμού και Περιβάλλοντος Ν. Κορινθίας, αποφασίζουμε:

Άρθρο 1

Κατατάσσεται ο οικισμός Ανατολικής Τραγάνας (Ν. Κορινθίας) που ανήκει στα Διοικητικά όρια του Δήμου Κιάτου και των Κοινοτήτων Βασιλικού και Μουλκίου (Ν. Κορινθίας) σύμφωνα:

α. με τη θέση του στο χώρο: περιαστικός

β. με το βαθμό προστασίας: ενδιαφέρων

γ. με τη δυναμικότητα: στάσιμος

δ. με το βαθμό διασποράς: συνεκτικός

ε. με το μέγεθος: μικρός

Άρθρο 2

1. Καθορίζεται το όριο του οικισμού Ανατολικής Τραγάνας (Ν. Κορινθίας), όπως αυτό φαίνεται με ερυθρά γραμμή και αριθμούς 1, 2, 3, 4, 5, 6, 7, 8, 9, 10 στο σχετικό πρωτότυπο διάγραμμα σε κλίμακα 1:5.000, που έχει θεωρηθεί από την προϊσταμένη της Δ/νσης Χωροταξίας, Πολεοδομίας και Περιβάλλοντος Ν. Κορινθίας με την υπ' αριθ. οικ. 2406/1998 πράξη της και του οποίου συνοπτικό αντίτυπο δημοσιεύεται με την παρούσα απόφαση.

2. Καθορίζονται οι κάτωθι γενικοί και ειδικοί όροι δόμησης:

α) Εντός των ορίων του Οικισμού Ανατολικής Τραγάνας (Ν. Κορινθίας) ισχύουν οι γενικοί όροι δόμησης που προβλέπονται από το Π. Δ/γμα 3.5.1985 (ΦΕΚ 181/Δ΄) όπως τροποποιήθηκε από το Π. Δ/γμα την 25.4/16/6/1989 (ΦΕΚ 293/Δ΄) και θεωρούνται άρτια και οικοδομήσιμα τα οικόπεδα με ελάχιστον εμβαδόν χίλια (1.000) τετραγωνικά μέτρα.

β) Κατά παρέκκλιση εντός του ορίου οικισμού θεωρούνται άρτια και οικοδομήσιμα τα οικόπεδα με όποιο εμβαδόν είχαν στις 3.5.1985 ημέρα δημοσιεύσεως του από 24.4.1985 Π. Διατάγματος (ΦΕΚ 181/Δ΄).

Άρθρο 3

Από τις διατάξεις της απόφασης αυτής δεν προκαλείται δαπάνη σε βάρος του προϋπολογισμού του Δήμου Κιάτου και των Κοινοτήτων Βασιλικού και Μουλκίου (σχετικά έγγραφα 826/98, 103/98 και 130/98 αντίστοιχα).

Άρθρο 3


Η ισχύς της παρούσης αποφάσεως αρχίζει από τη δημοσίευσή της στην Εφημερίδα της Κυβερνήσεως.

Η απόφαση αυτή να δημοσιευθεί στην Εφημερίδα της Κυβερνήσεως.

Κόρινθος, 29 Απριλίου 1998

Ο Νομάρχης

ΑΓΓΕΛΟΣ ΜΑΝΩΛΑΚΗΣ

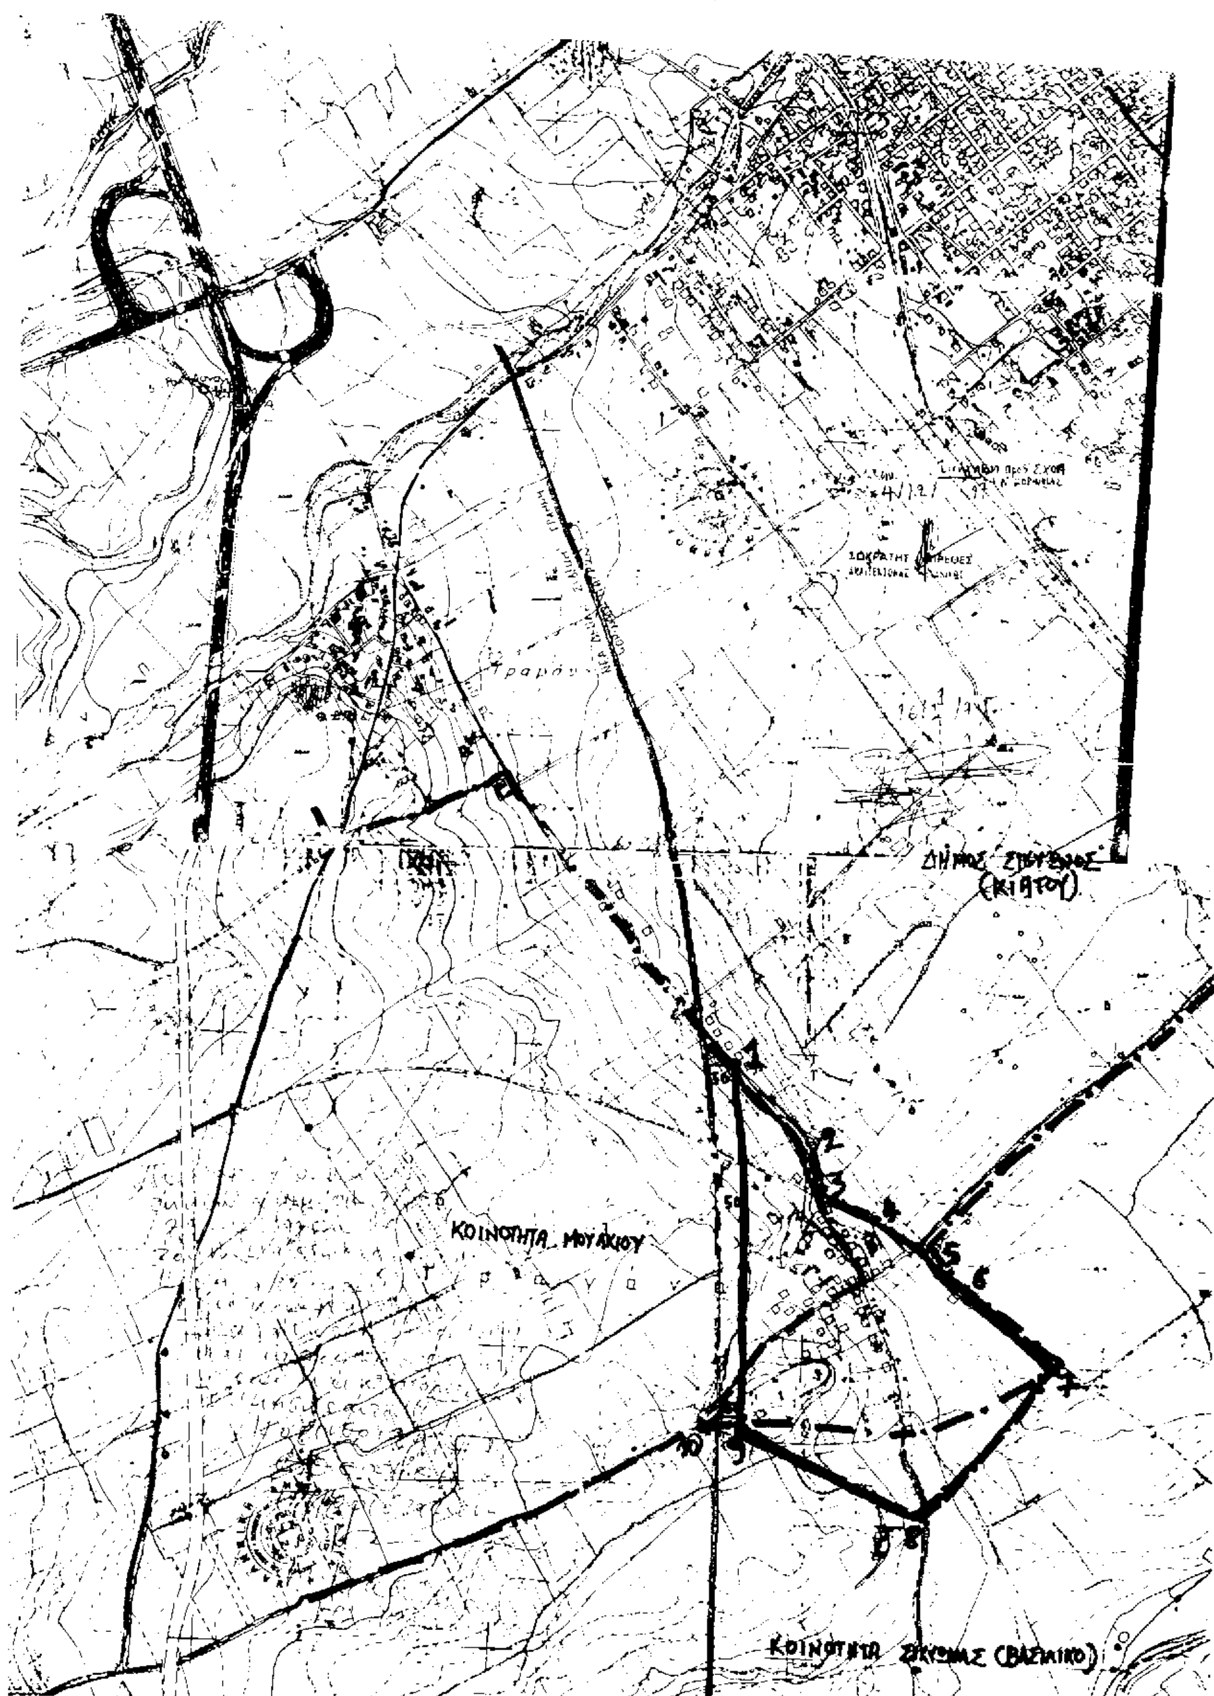
ΔΗΜΟΣ ΣΙΚΥΩΝΟΣ
(ΚΙΑΤΟΥ)
ΚΟΙΝΟΤΗΤΑ ΜΟΥΛΚΙΟΥ
ΚΟΙΝΟΤΗΤΑ ΣΙΚΥΩΝΑΣ (ΒΑΣΙΛΙΚΟ)
1
2
3
4
5
6
7
8
9
10

Αριθ. 2512 (3)

Αναστολή χορήγησης οικοδομικών αδειών στον τομέα Κ1α εντός του ρυμοτομικού σχεδίου Δήμου Λάρισας.

Ο ΝΟΜΑΡΧΗΣ ΛΑΡΙΣΑΣ

Έχοντας υπόψη:

1. Τις διατάξεις του από 17.7.1923 Ν. Δ/τος όπως μεταγενέστερα τροποποιήθηκαν και συμπληρώθηκαν και ειδικότερα το άρθρο 8.

2. Τις διατάξεις του Α.Ν. 314/68 (ΦΕΚ 47/Α') όπως μεταγενέστερα τροποποιήθηκαν και συμπληρώθηκαν με το υπ' αριθ. 1018/71 Ν.Δ. (ΦΕΚ 220/Α') και με την παρ. 3 του άρθρου 34 του Ν. 1577/85 (ΦΕΚ 210/Α').

3. Τις διατάξεις του υπ' αριθ. 183/86 Π.Δ./29 (ΦΕΚ 70/Α') και ειδικότερα το άρθρο 1 αυτού.

4. Την υπ' αριθ. 139/6/98 απόφαση του Δημοτικού Συμβουλίου Λάρισας.

5. Την υπ' αριθ. 34/3/3.4.98 γνωμοδότηση του Συμβουλίου ΧΟΠ Ν. Λάρισας.

6. Το γεγονός ότι από τις Κανονιστικές διατάξεις αυτής της απόφασης δεν προκαλείται δαπάνη σε βάρος του Κρατικού Προϋπολογισμού και του οικείου Ο.Τ.Α., αποφασίζουμε:

Αναστέλλεται για έξι (6) μήνες η χορήγηση των οικοδομικών αδειών στον τομέα Κ1α του ρυμοτομικού σχεδίου Λάρισας όπως φαίνεται στο συνημμένο διάγραμμα.

Η ισχύς της απόφασης αυτής αρχίζει από τη δημοσίευσή της στην Εφημερίδα της Κυβερνήσεως.

Η απόφαση αυτή να δημοσιευθεί στην Εφημερίδα της Κυβερνήσεως.

Λάρισα, 30 Απριλίου 1998

Ο Νομάρχης

ΙΩΑΝΝΗΣ ΦΛΩΡΟΣ

IX

VI EI


VII B

II B

IV B

II B

V Α2
V B
V Α2
IV B
III
III B
I B
B
II B
III B
VII A1
I A1
I A1
VII
I A1
VII
II B
I B
B

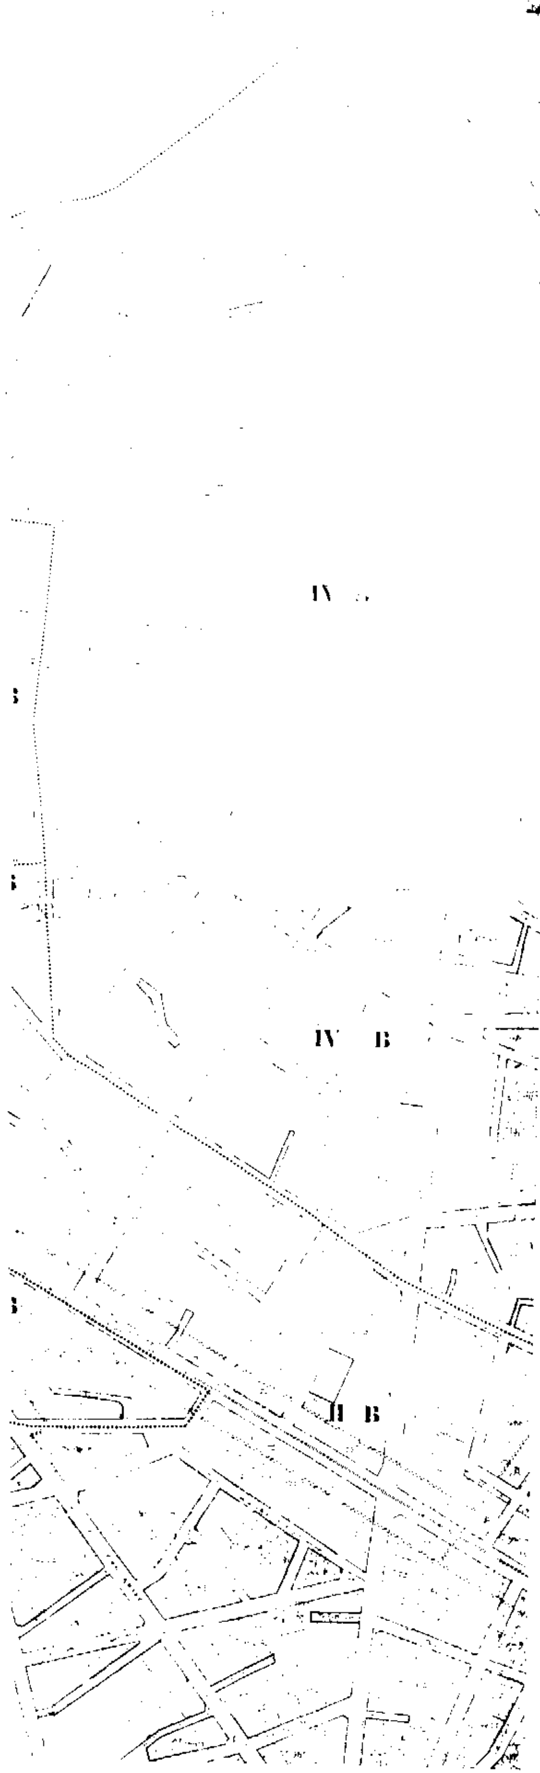
IV B
II B



